



# 連続立体交差化および複々線化計画等の概要図

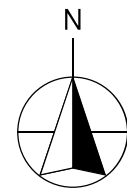

平面図

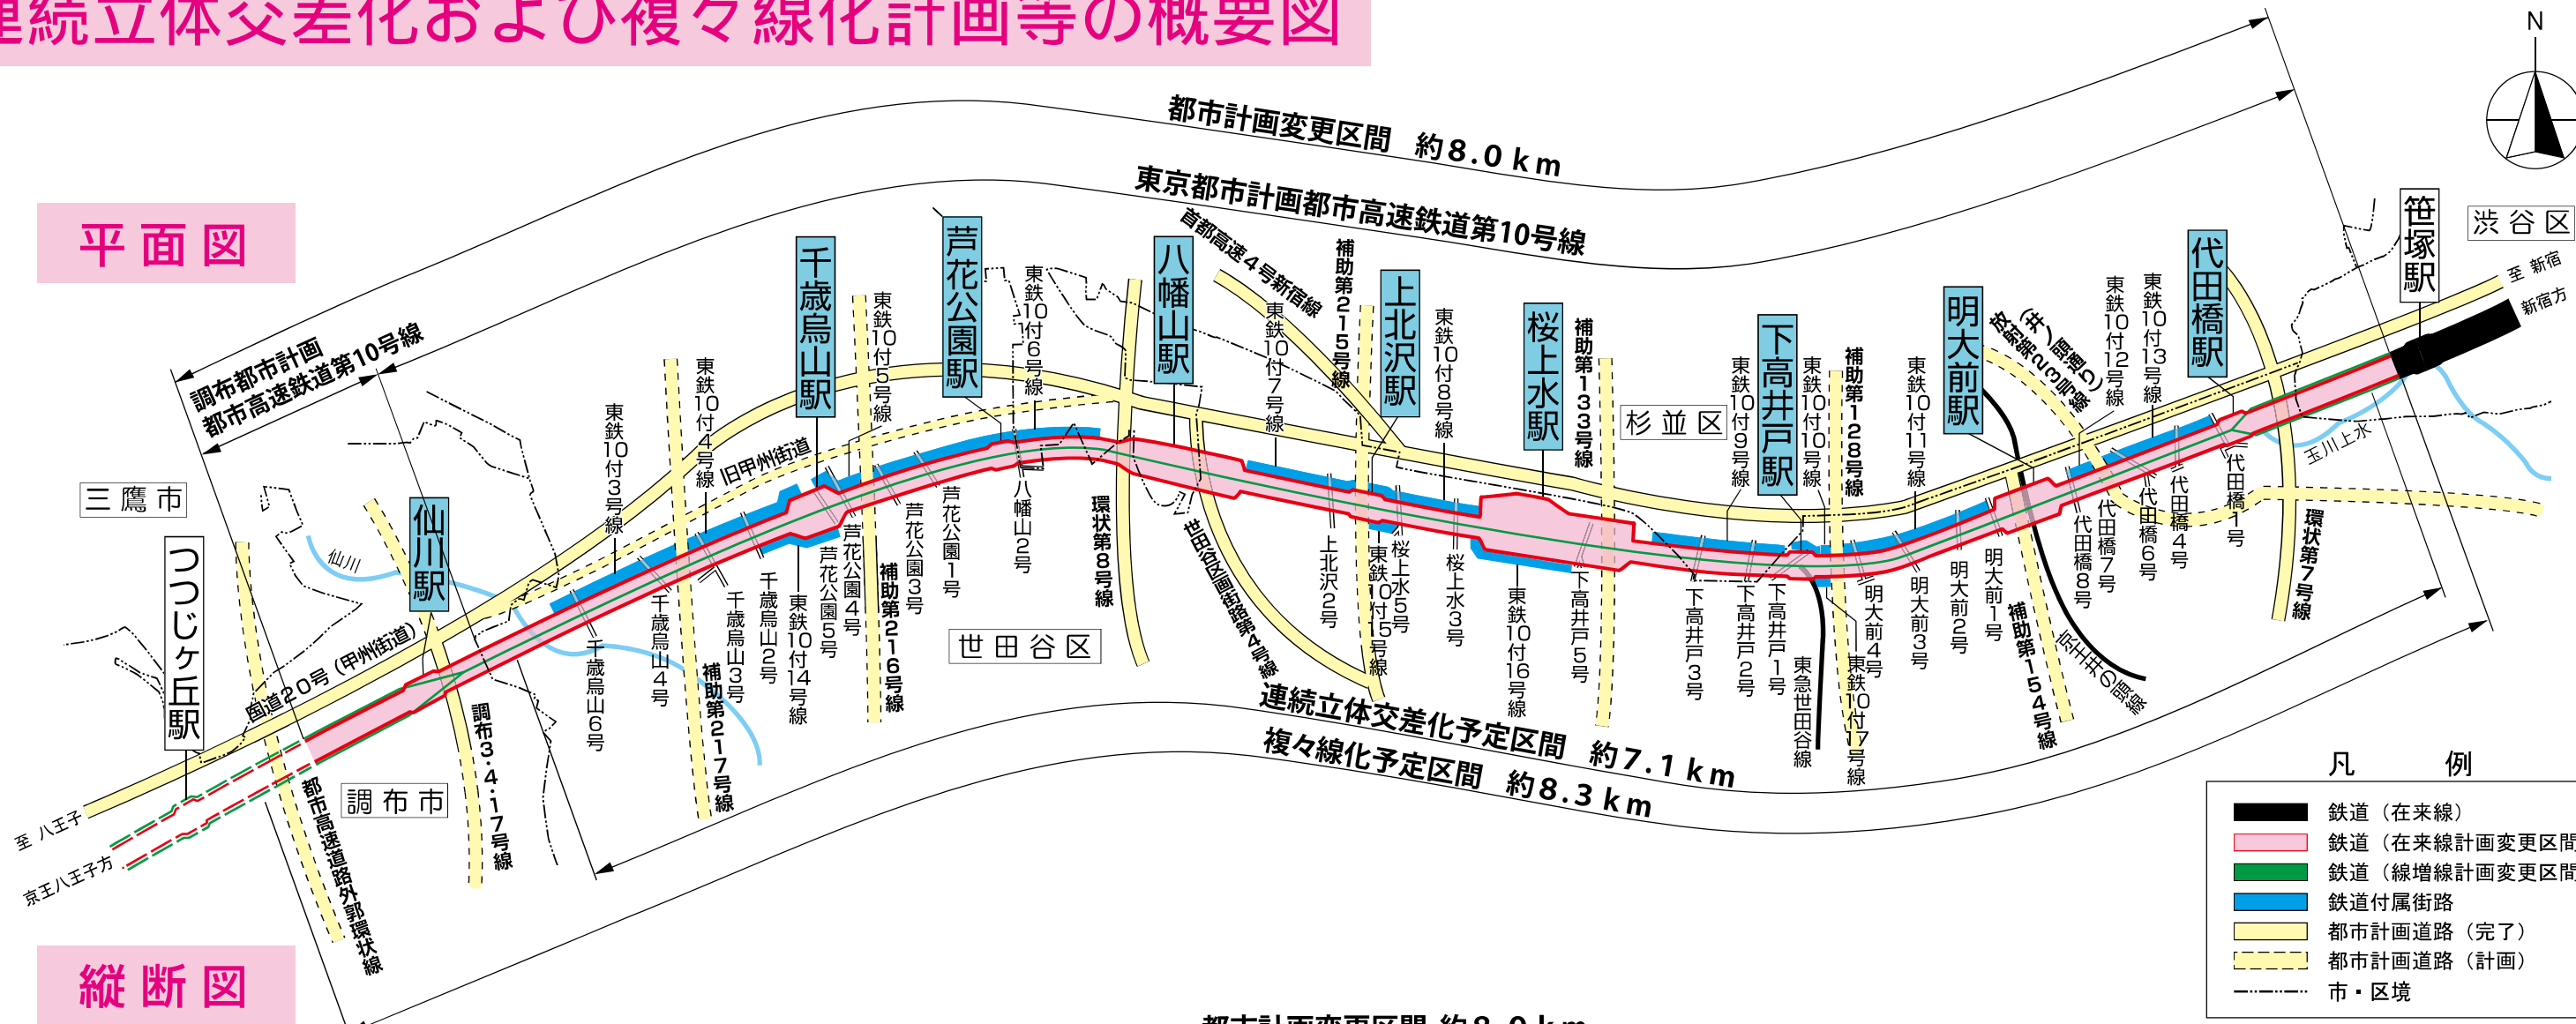

凡 例

	鉄道（在来線）	都市施設
	鉄道（在来線計画変更区間）	
	鉄道（線増線計画変更区間）	
	鉄道附属路	
	都市計画道路（完了）	
	都市計画道路（計画）	
	市・区境	

縦断図

