


止線
 路
 更区間
 (予定)

150m

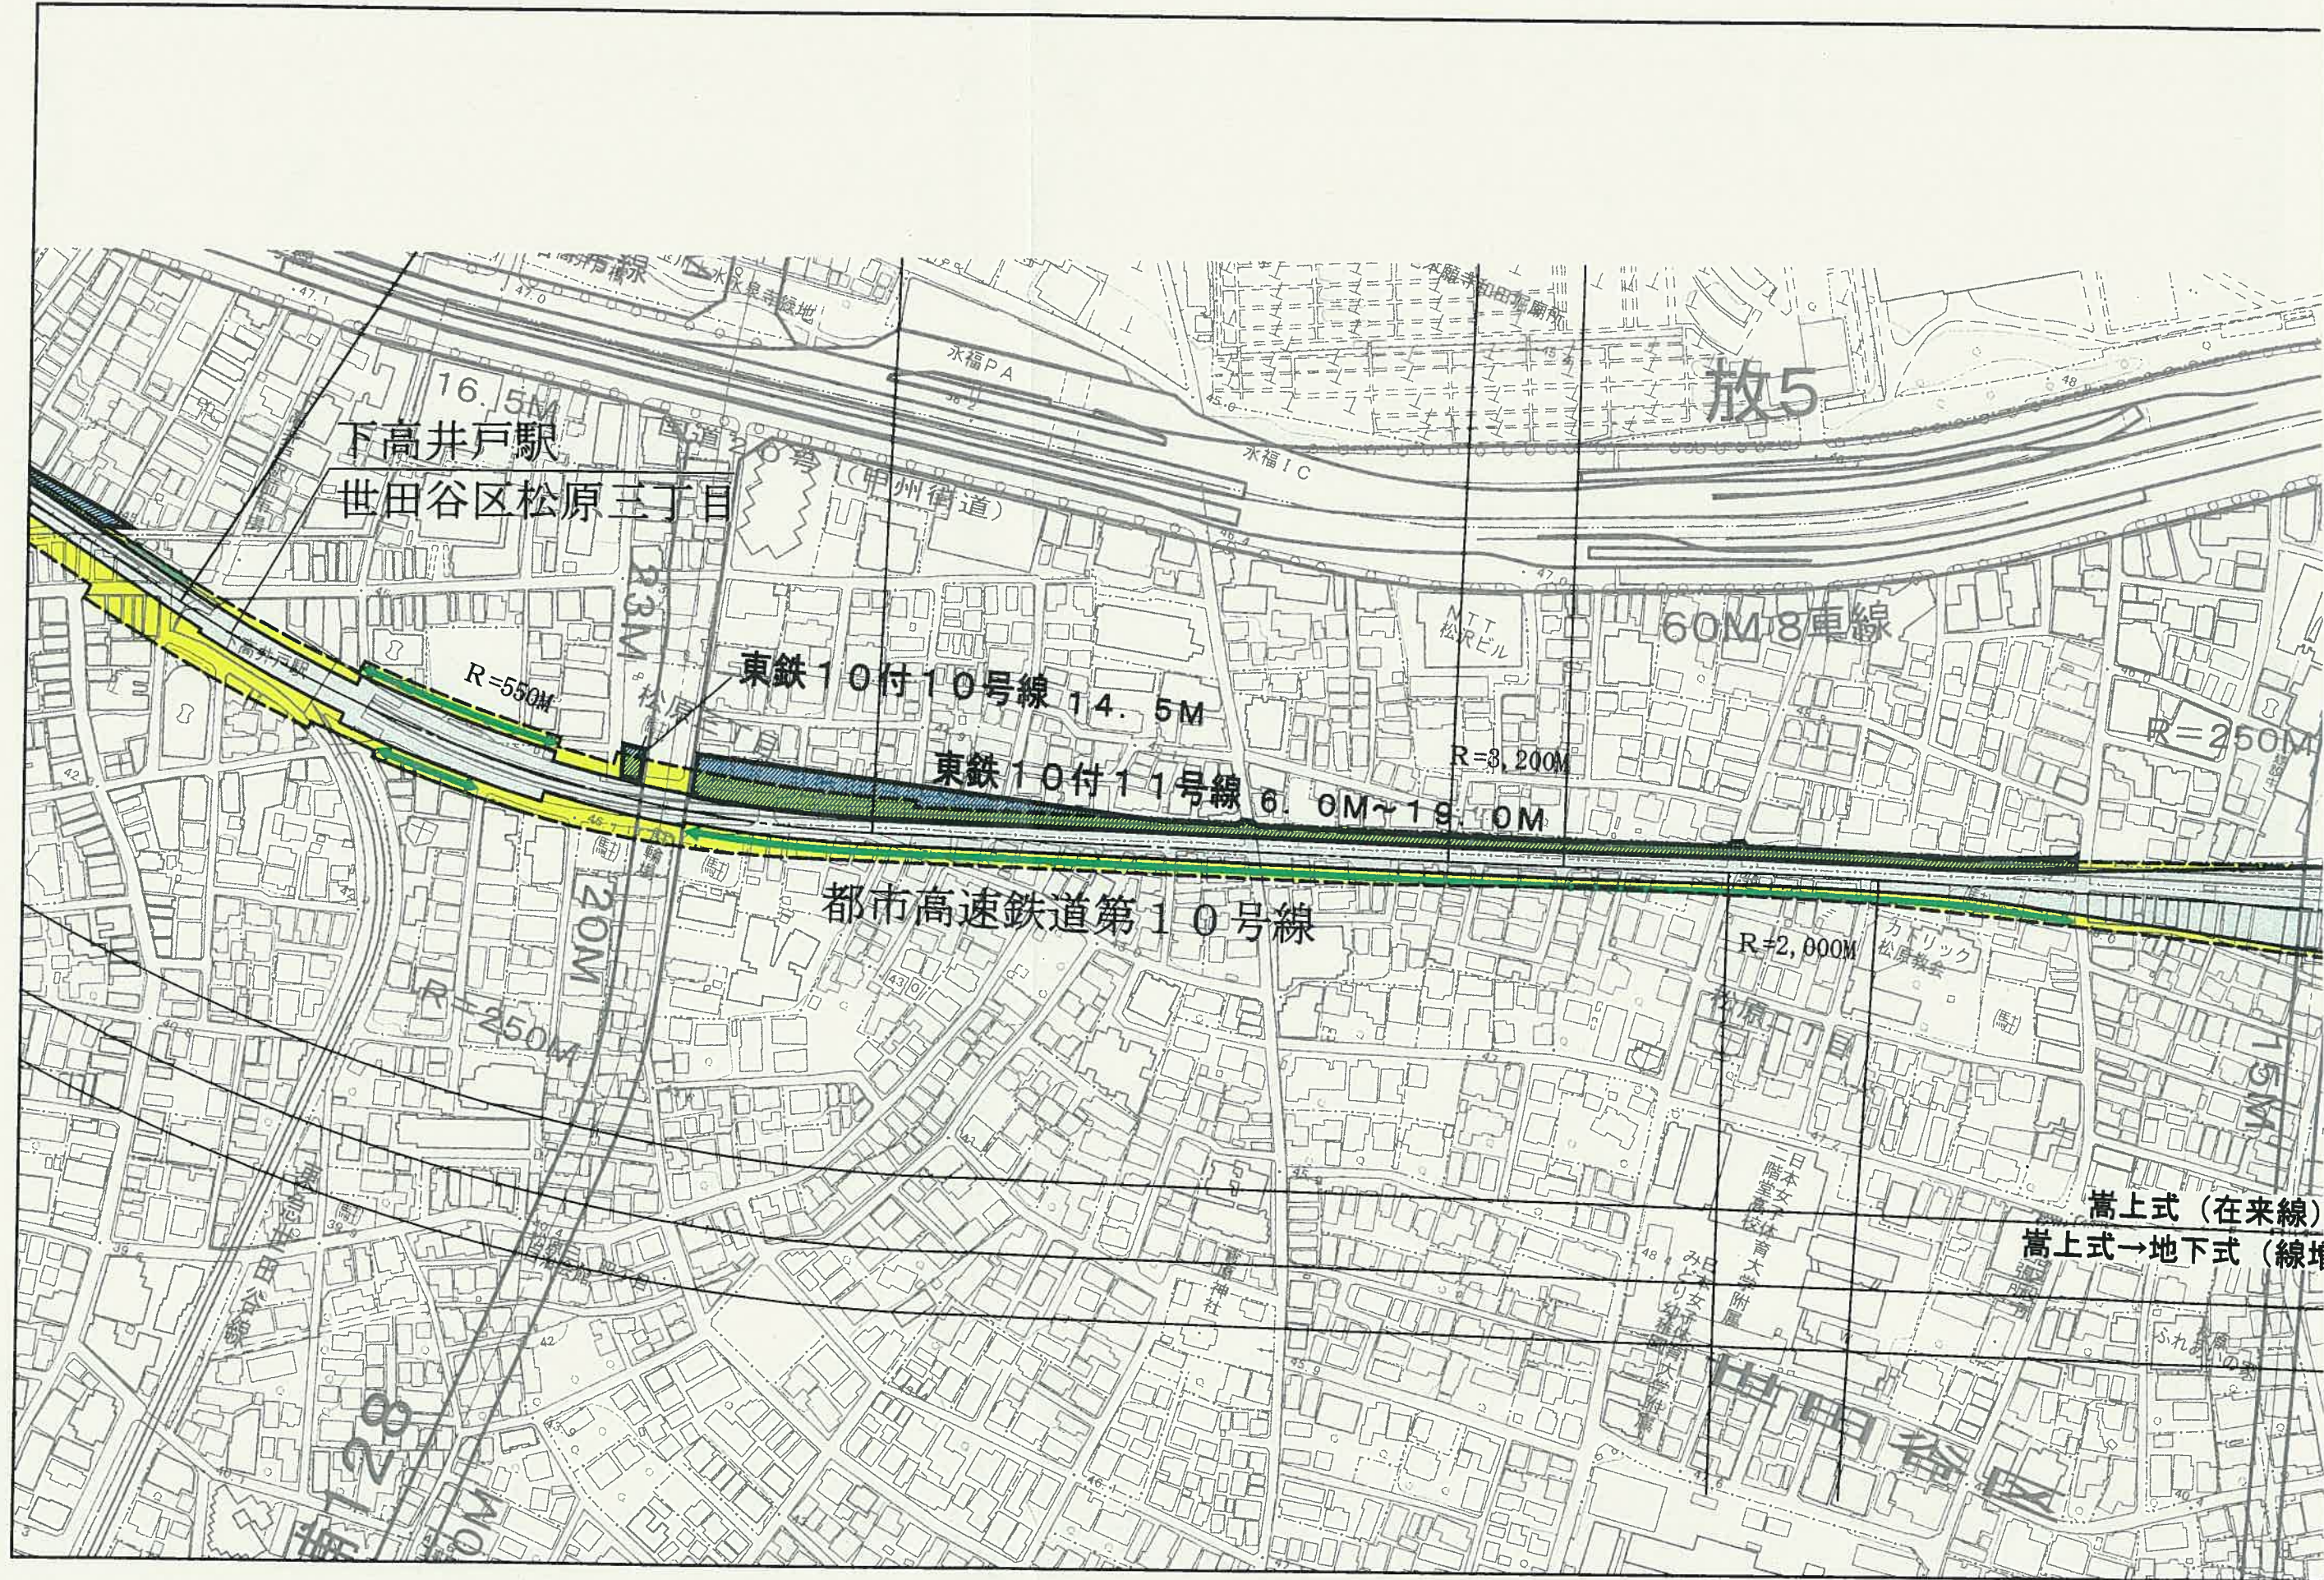

16.5M
 下高井戸駅
 世田谷区松原三丁目

東鉄10付10号線 14.5M

東鉄10付11号線 6.0M~19.0M

都市高速鉄道第10号線

60M 8車線

高上式 (在来線)
 高上式→地下式 (線増)